

**COMUNE DI SANTA MARGHERITA DI BELICE  
LIBERO CONSORZIO DEI COMUNI  
DI AGRIGENTO**

LAVORI PER LA REALIZZAZIONE DI SPAZI  
DESTINATI AD ACCESSO INFO - TELEMATICO  
NELLA BIBLIOTECA COMUNALE.  
PSR SICILIA 2007 - 2012. AZ. 31/A  
PROGETTO ESECUTIVO

SCALA: ELABORATO  
P) PROGETTO  
- PIANTE, PROSPETTI  
E SEZIONI

IL RESPONSABILE  
UNICO DEL  
PROCEDIMENTO

IL PROGETTISTA/  
DIRETTORE DEI  
LAVORI

VISTO  
IL SINDACO

APPROVATO:  
SANTA MARGHERITA DI BELICE, 11  
08 APR. 2015












IL RESPONSABILE  
UNICO DEL  
PROCEDIMENTO

IL PROGETTISTA/  
DIRETTORE DEI  
LAVORI

VISTO  
IL SINDACO

APPROVATO:  
SANTA MARGHERITA DI BELICE, 11  
08 APR. 2015

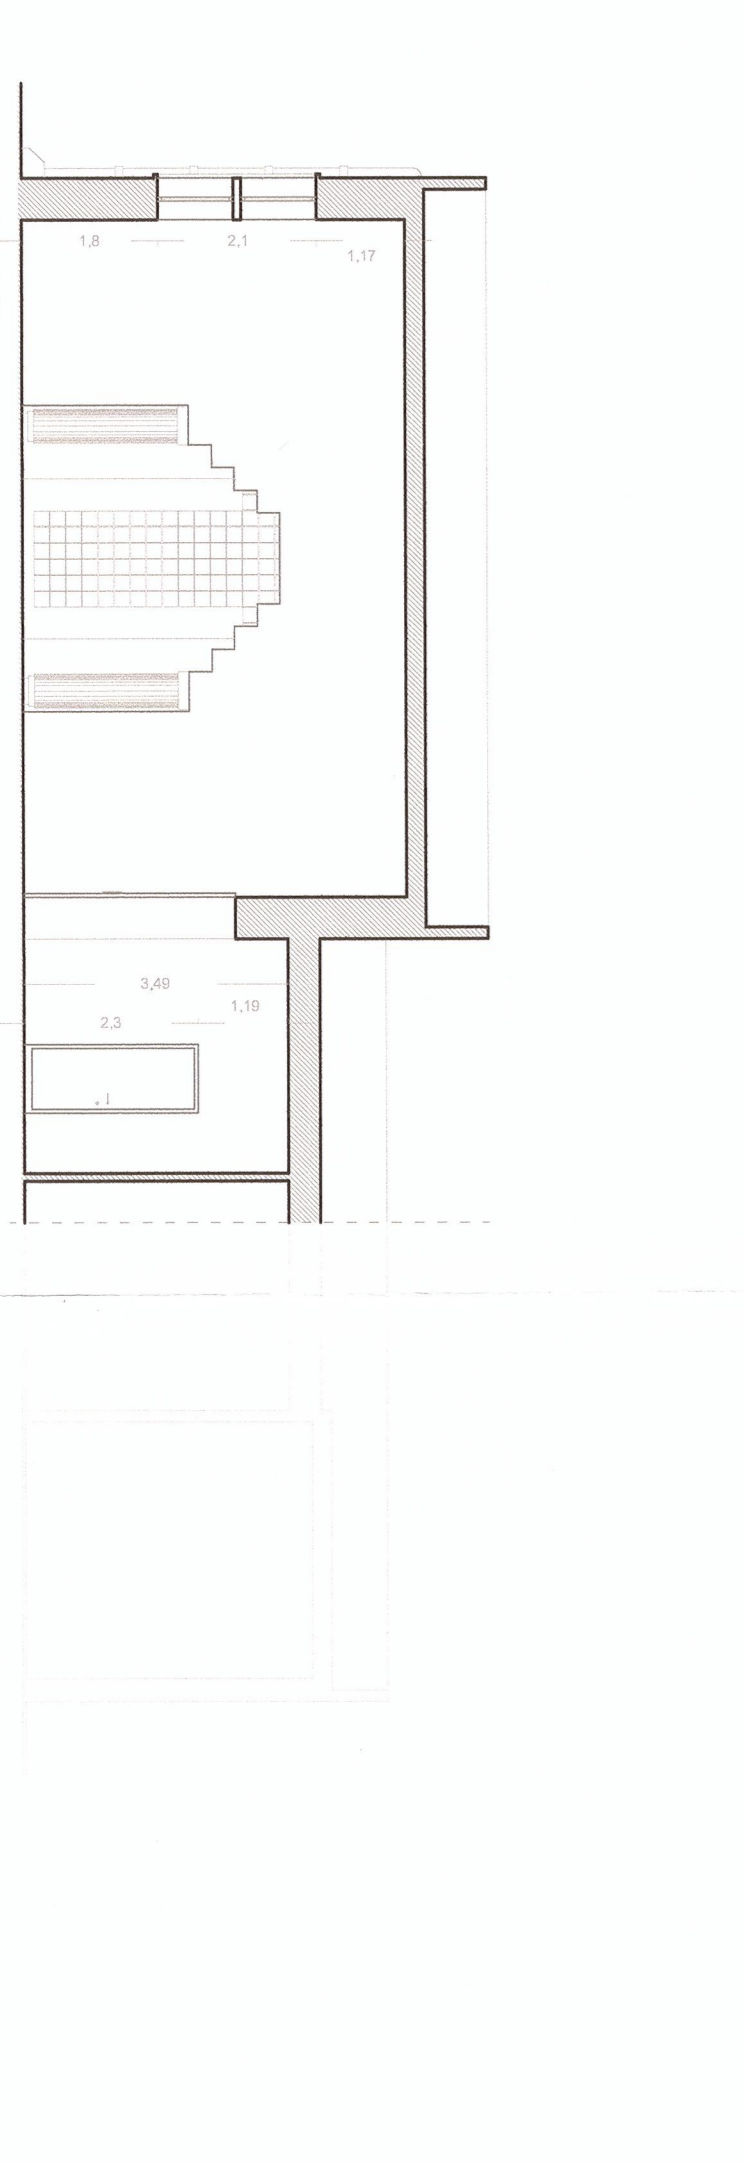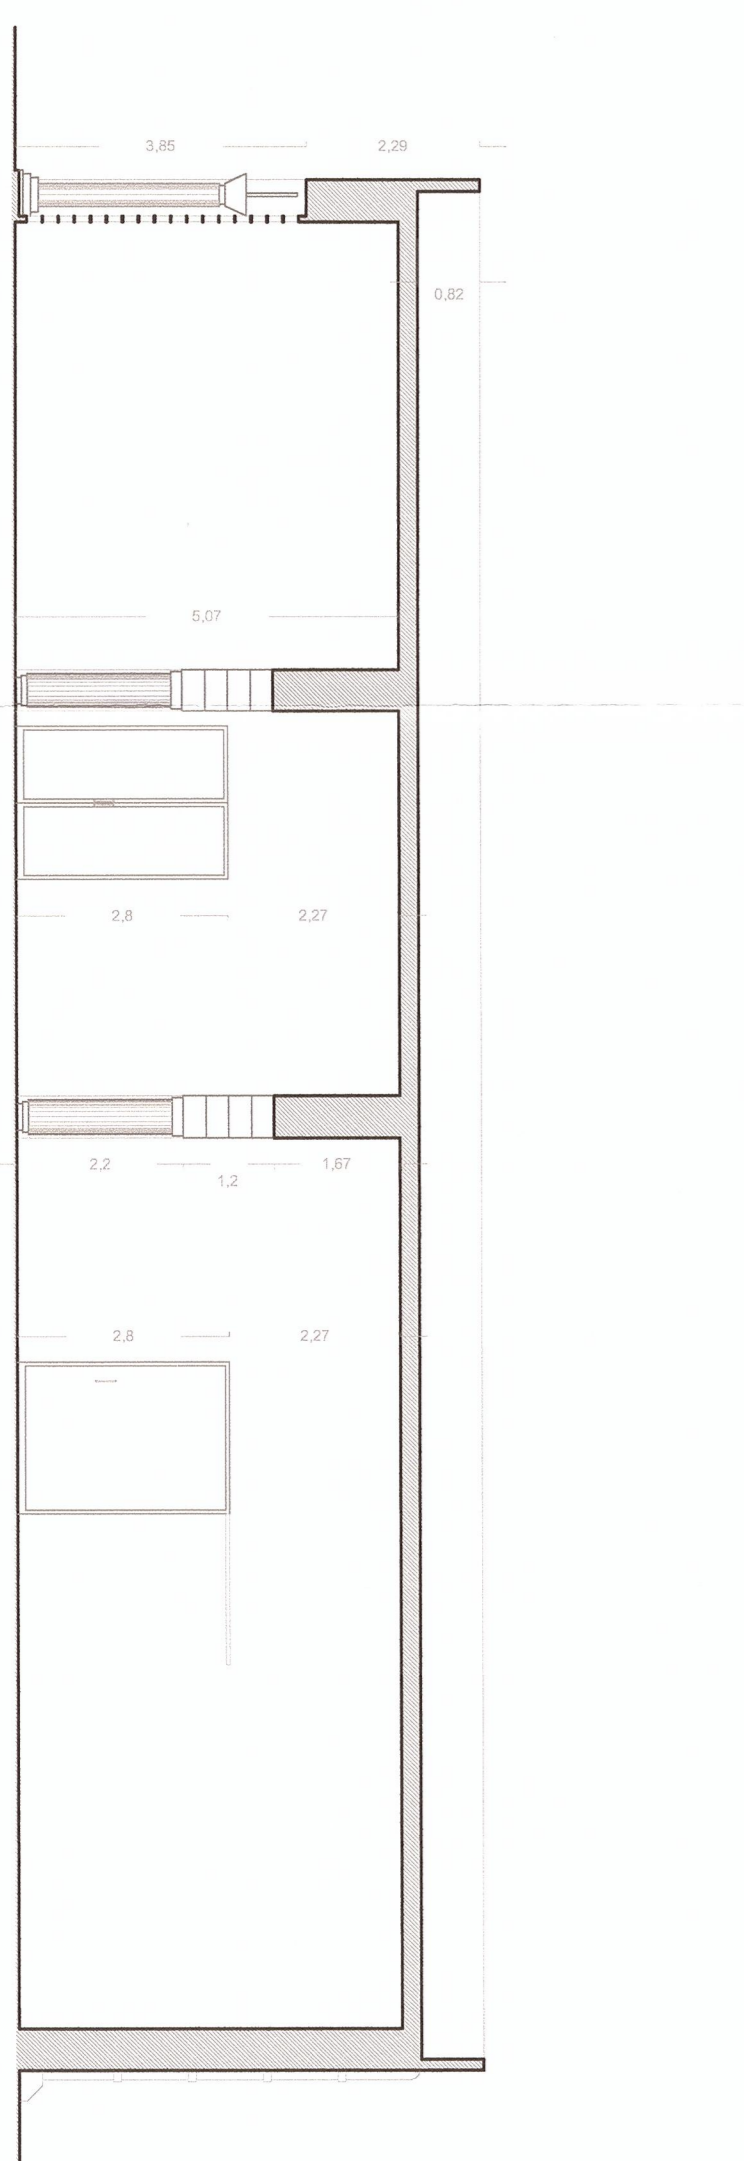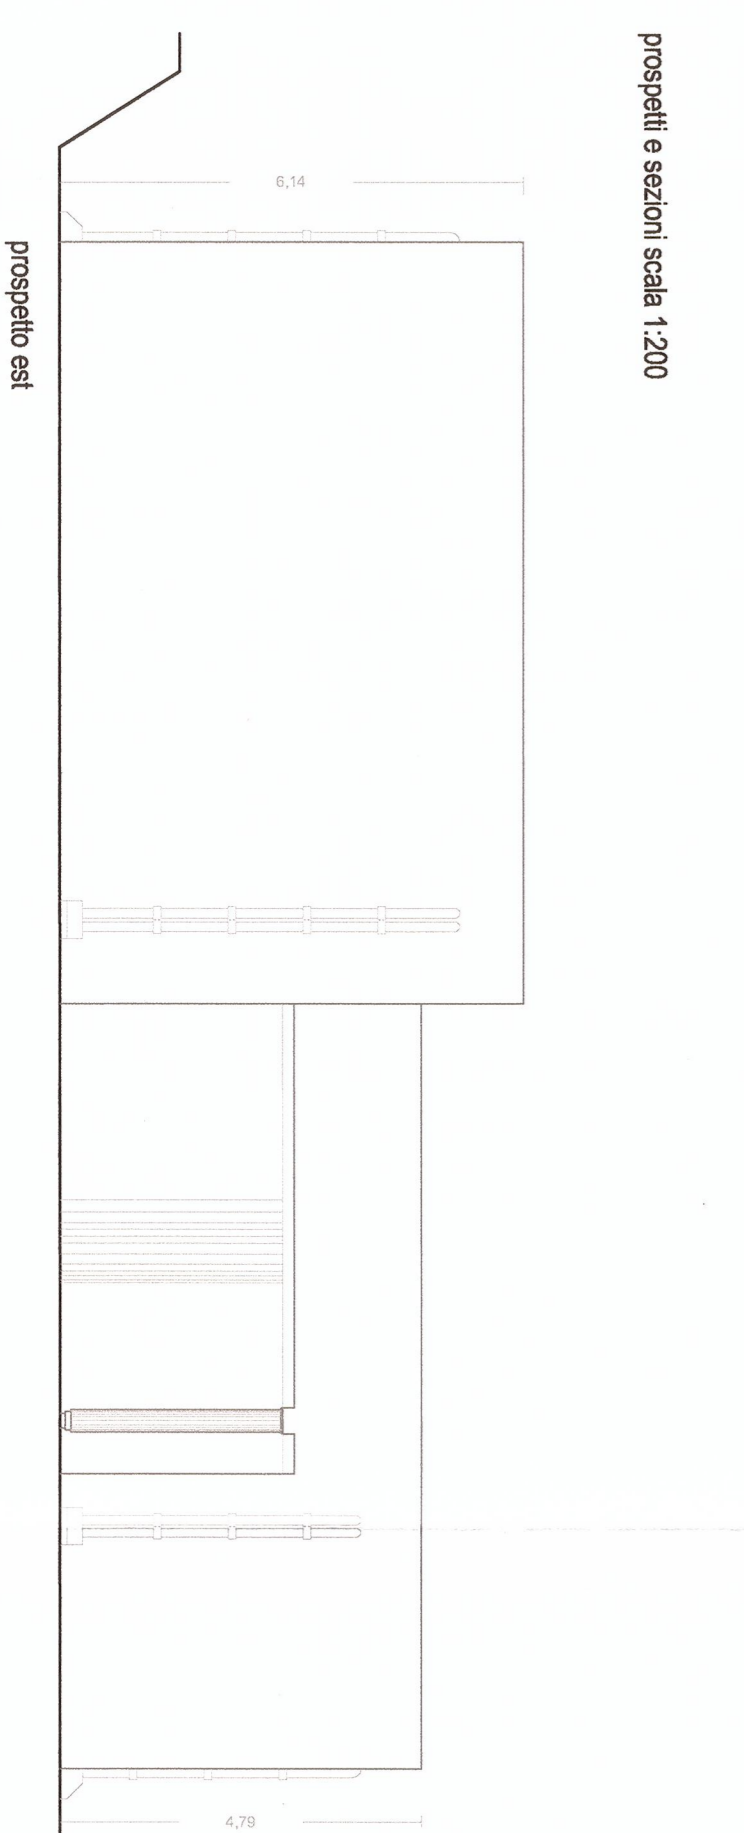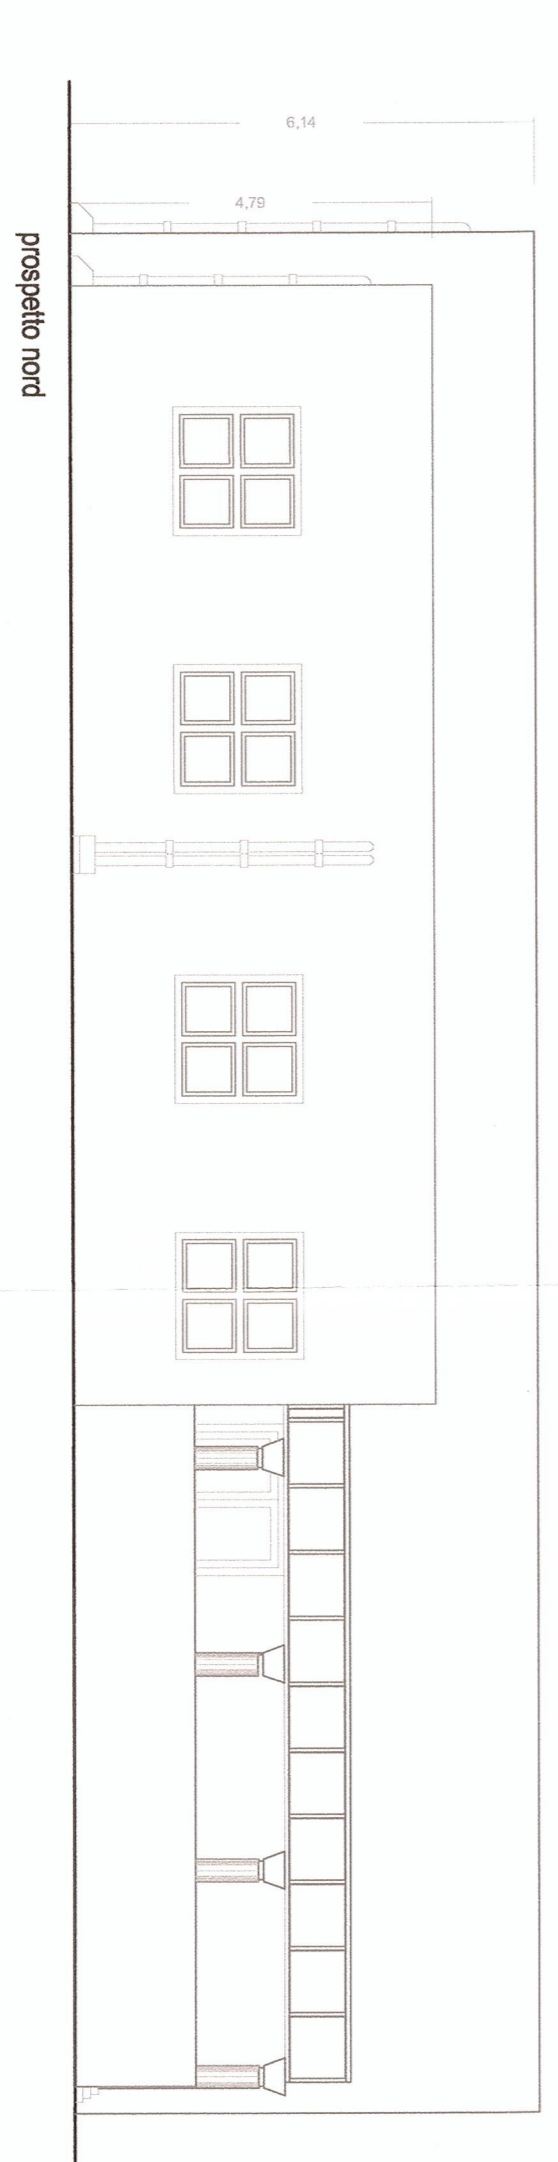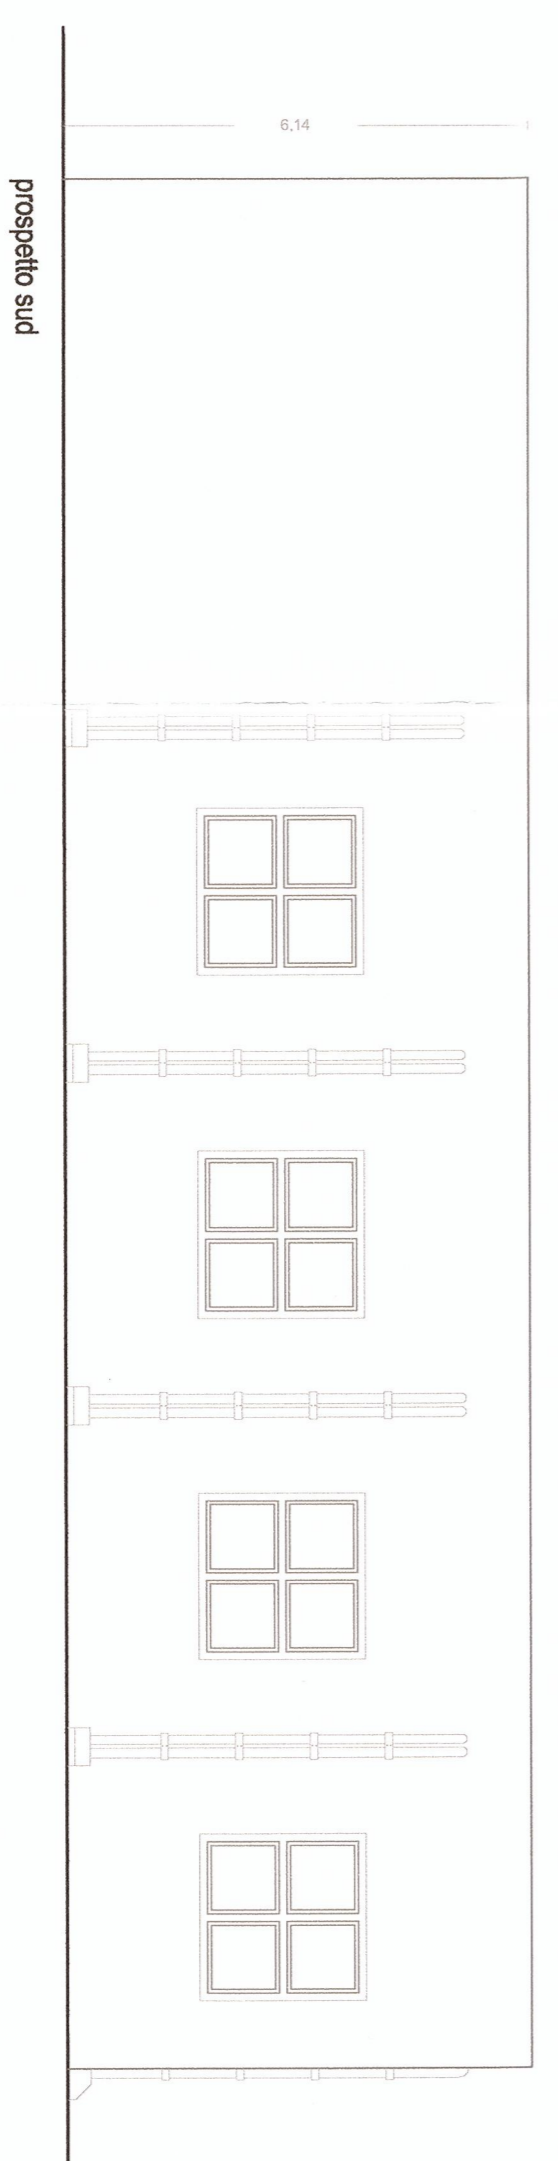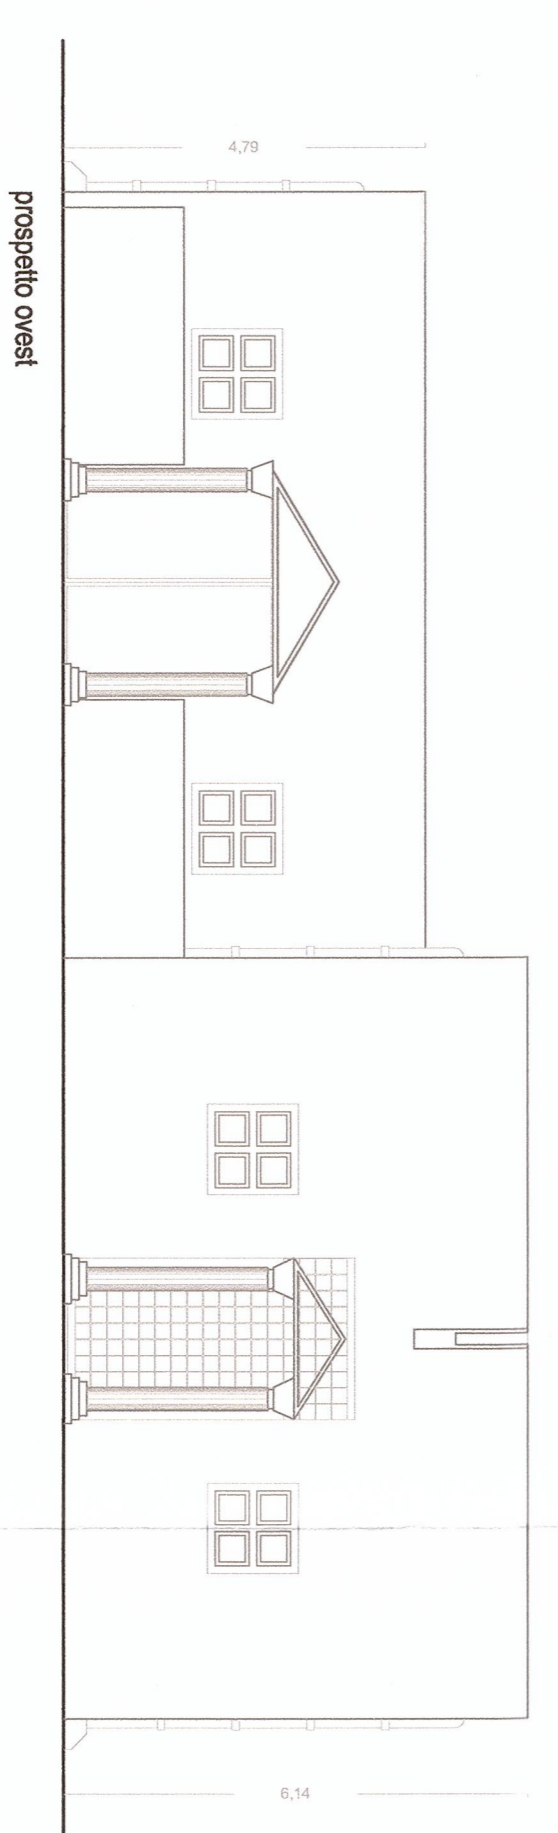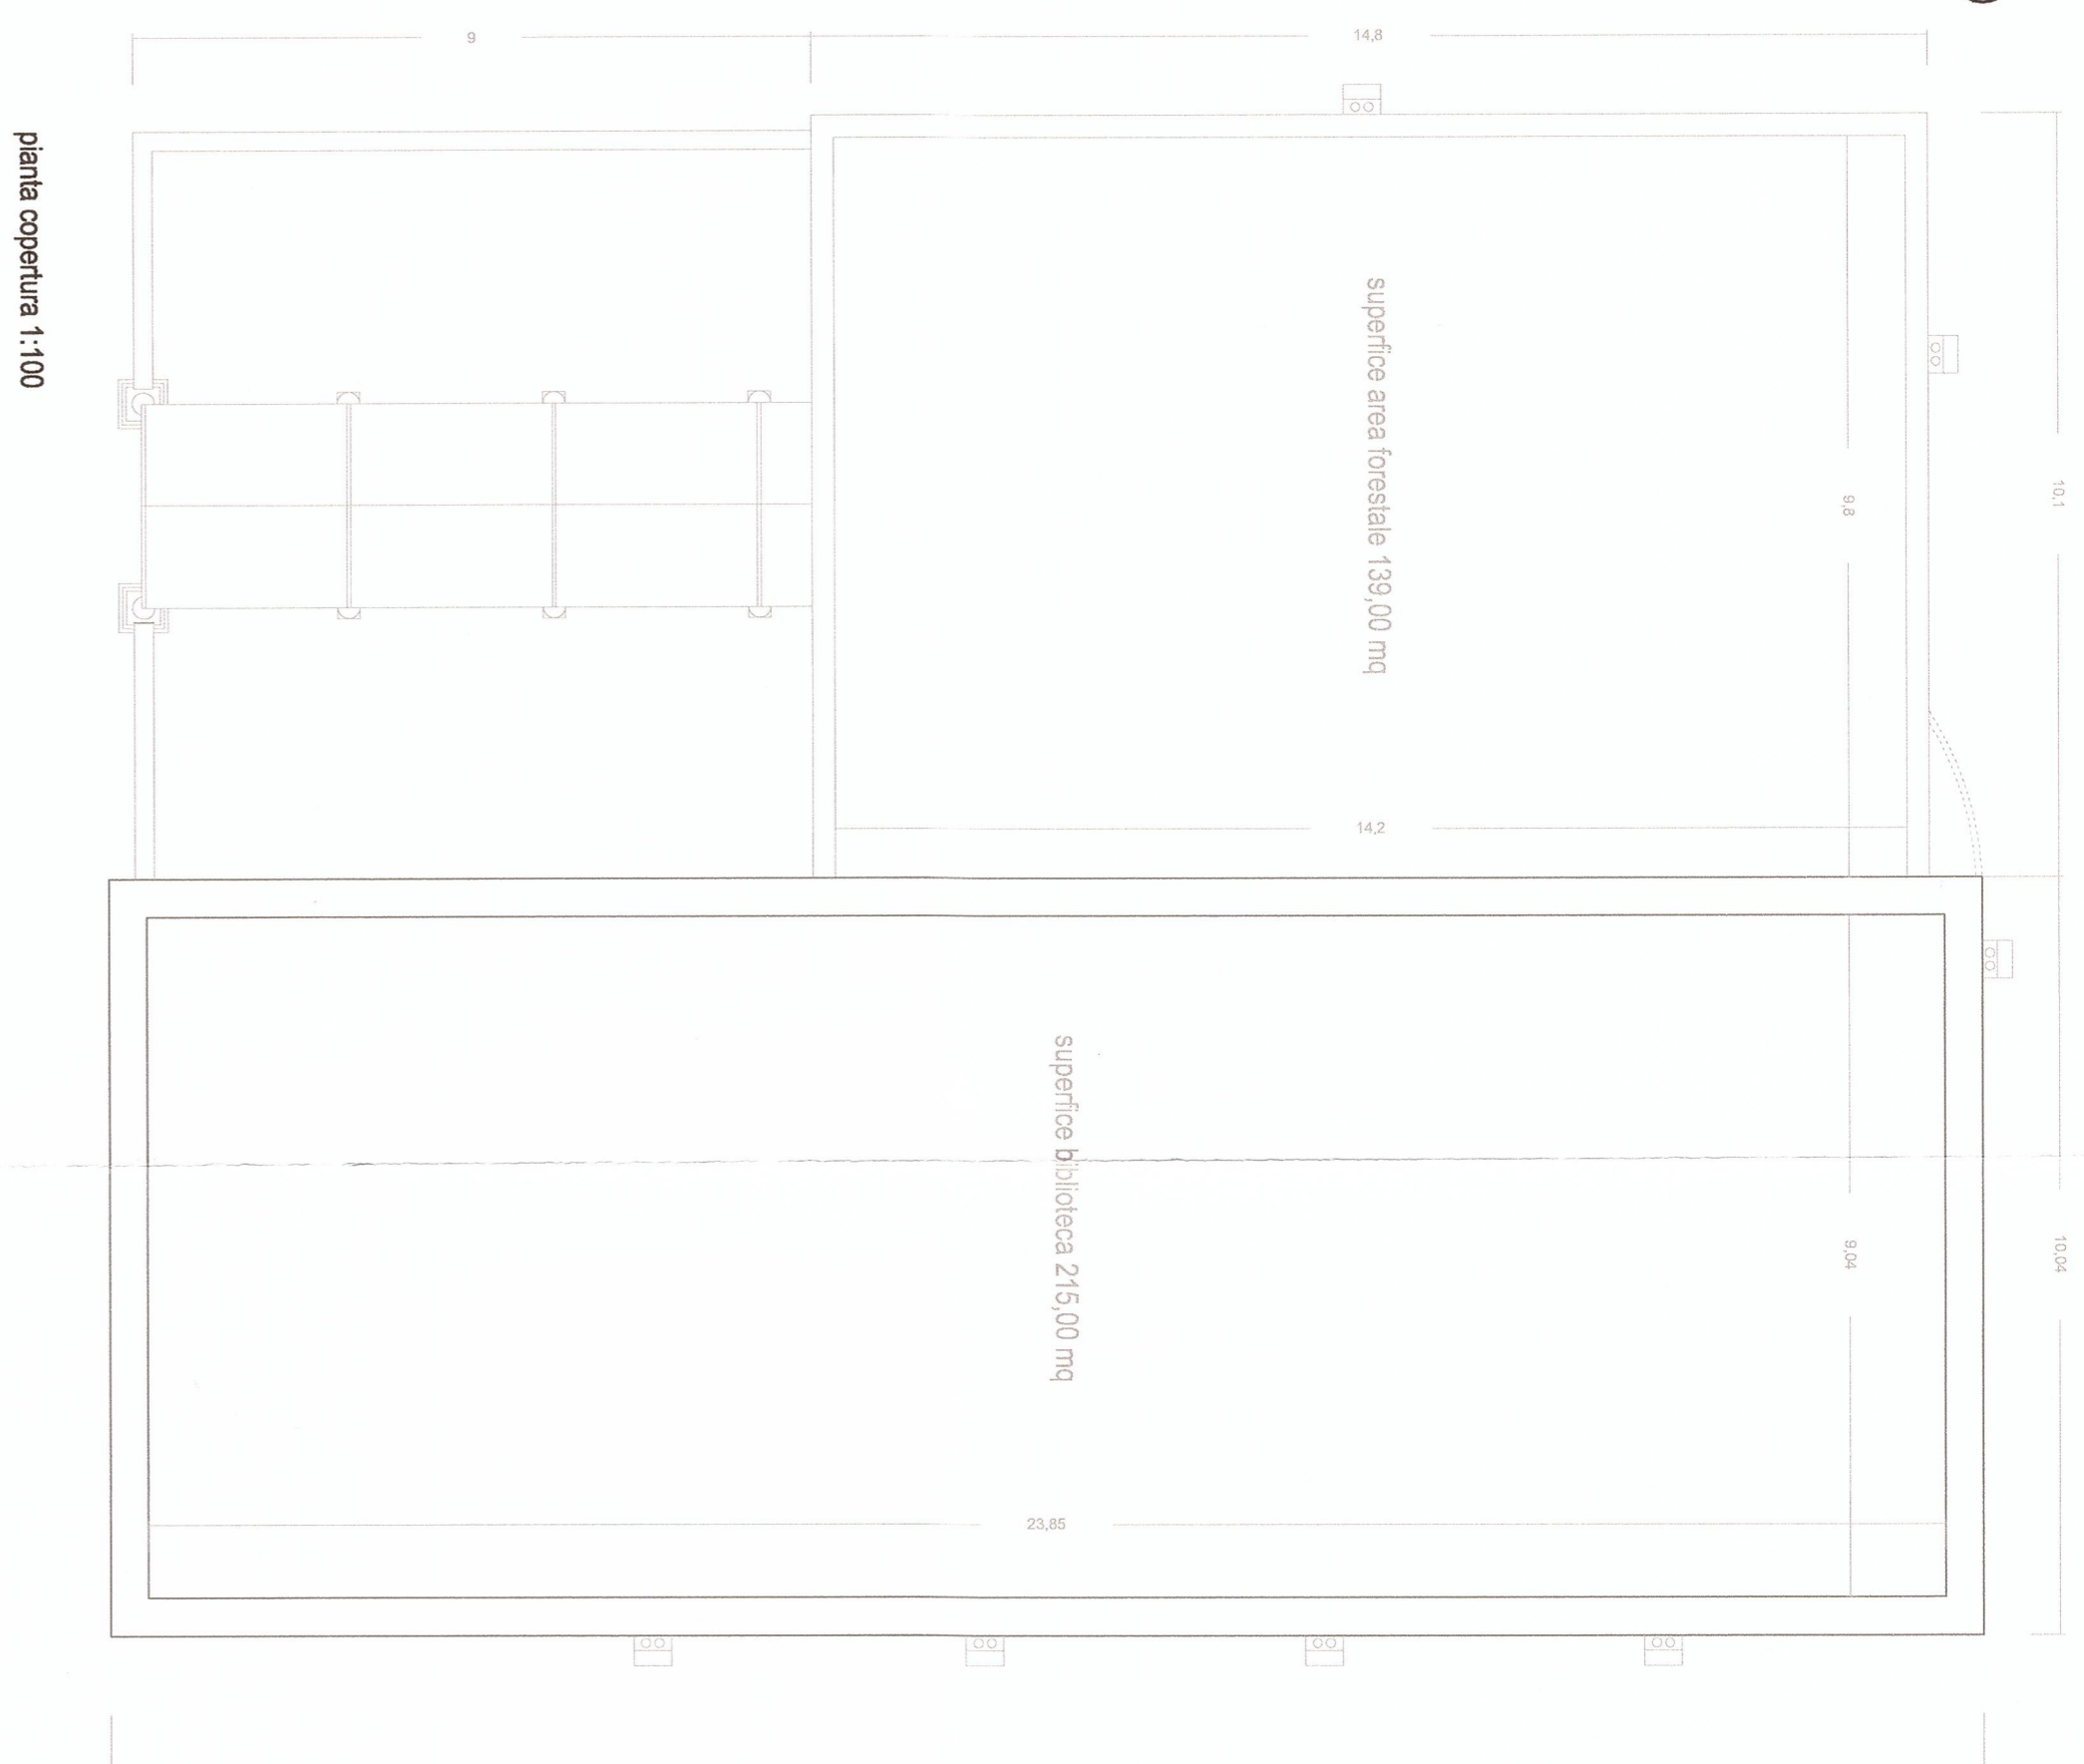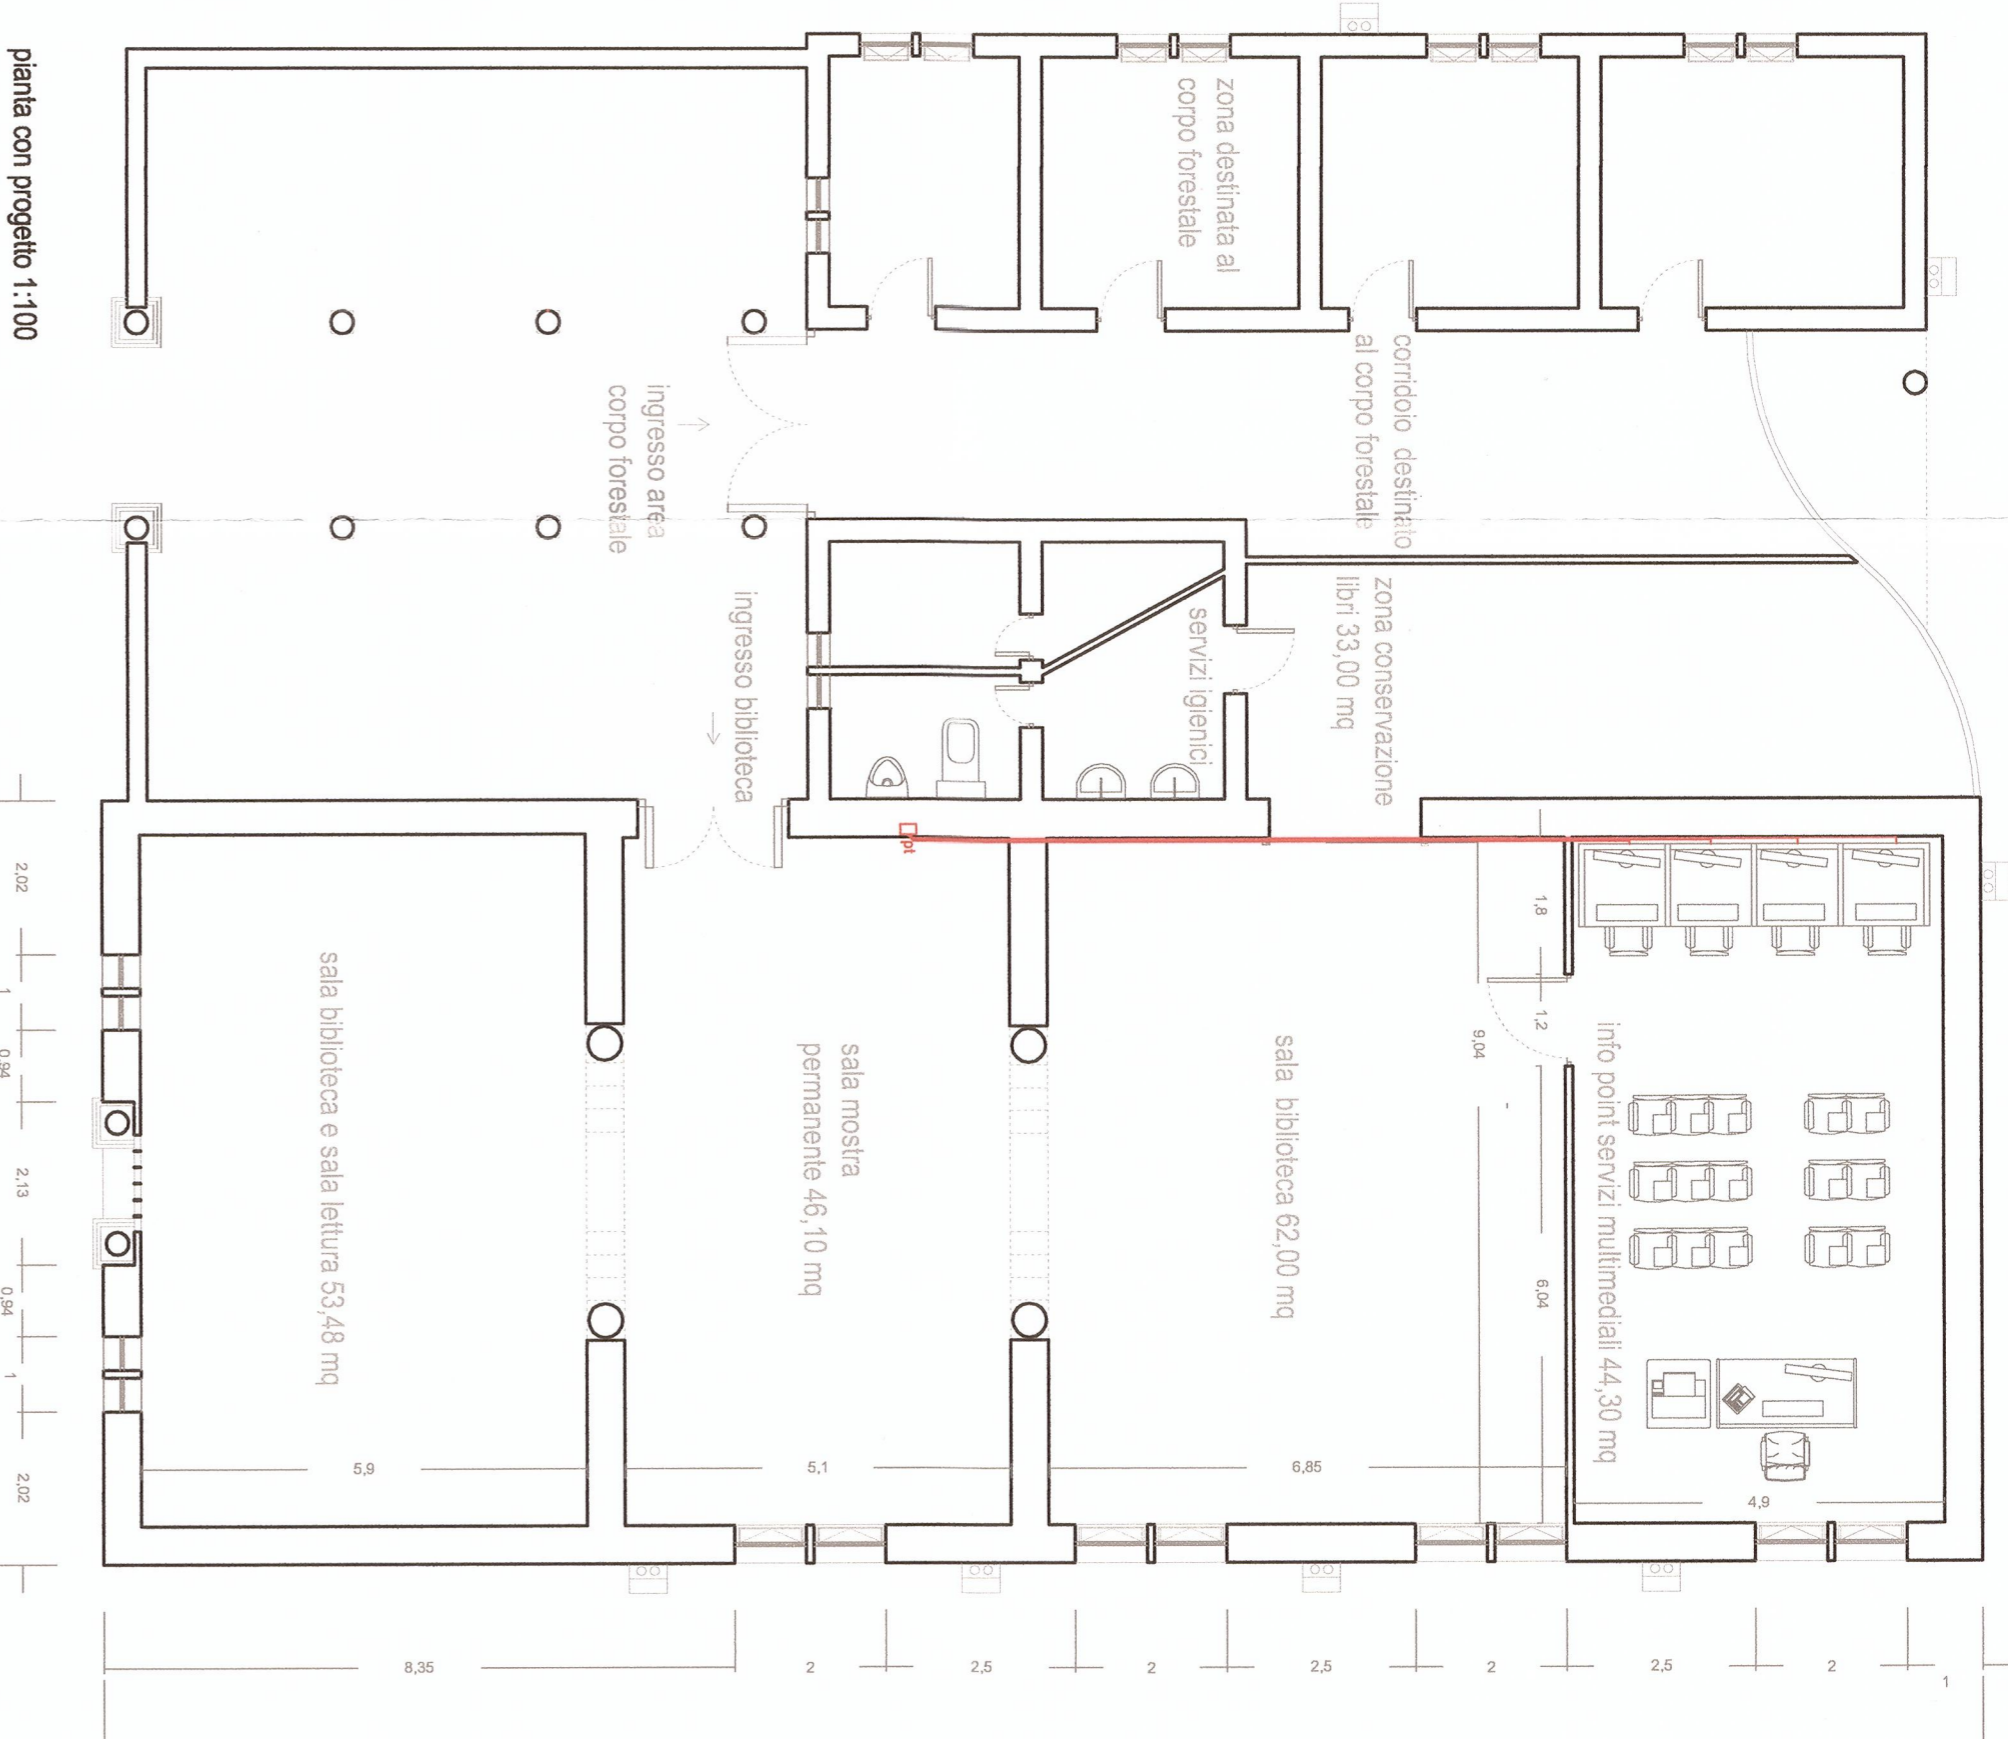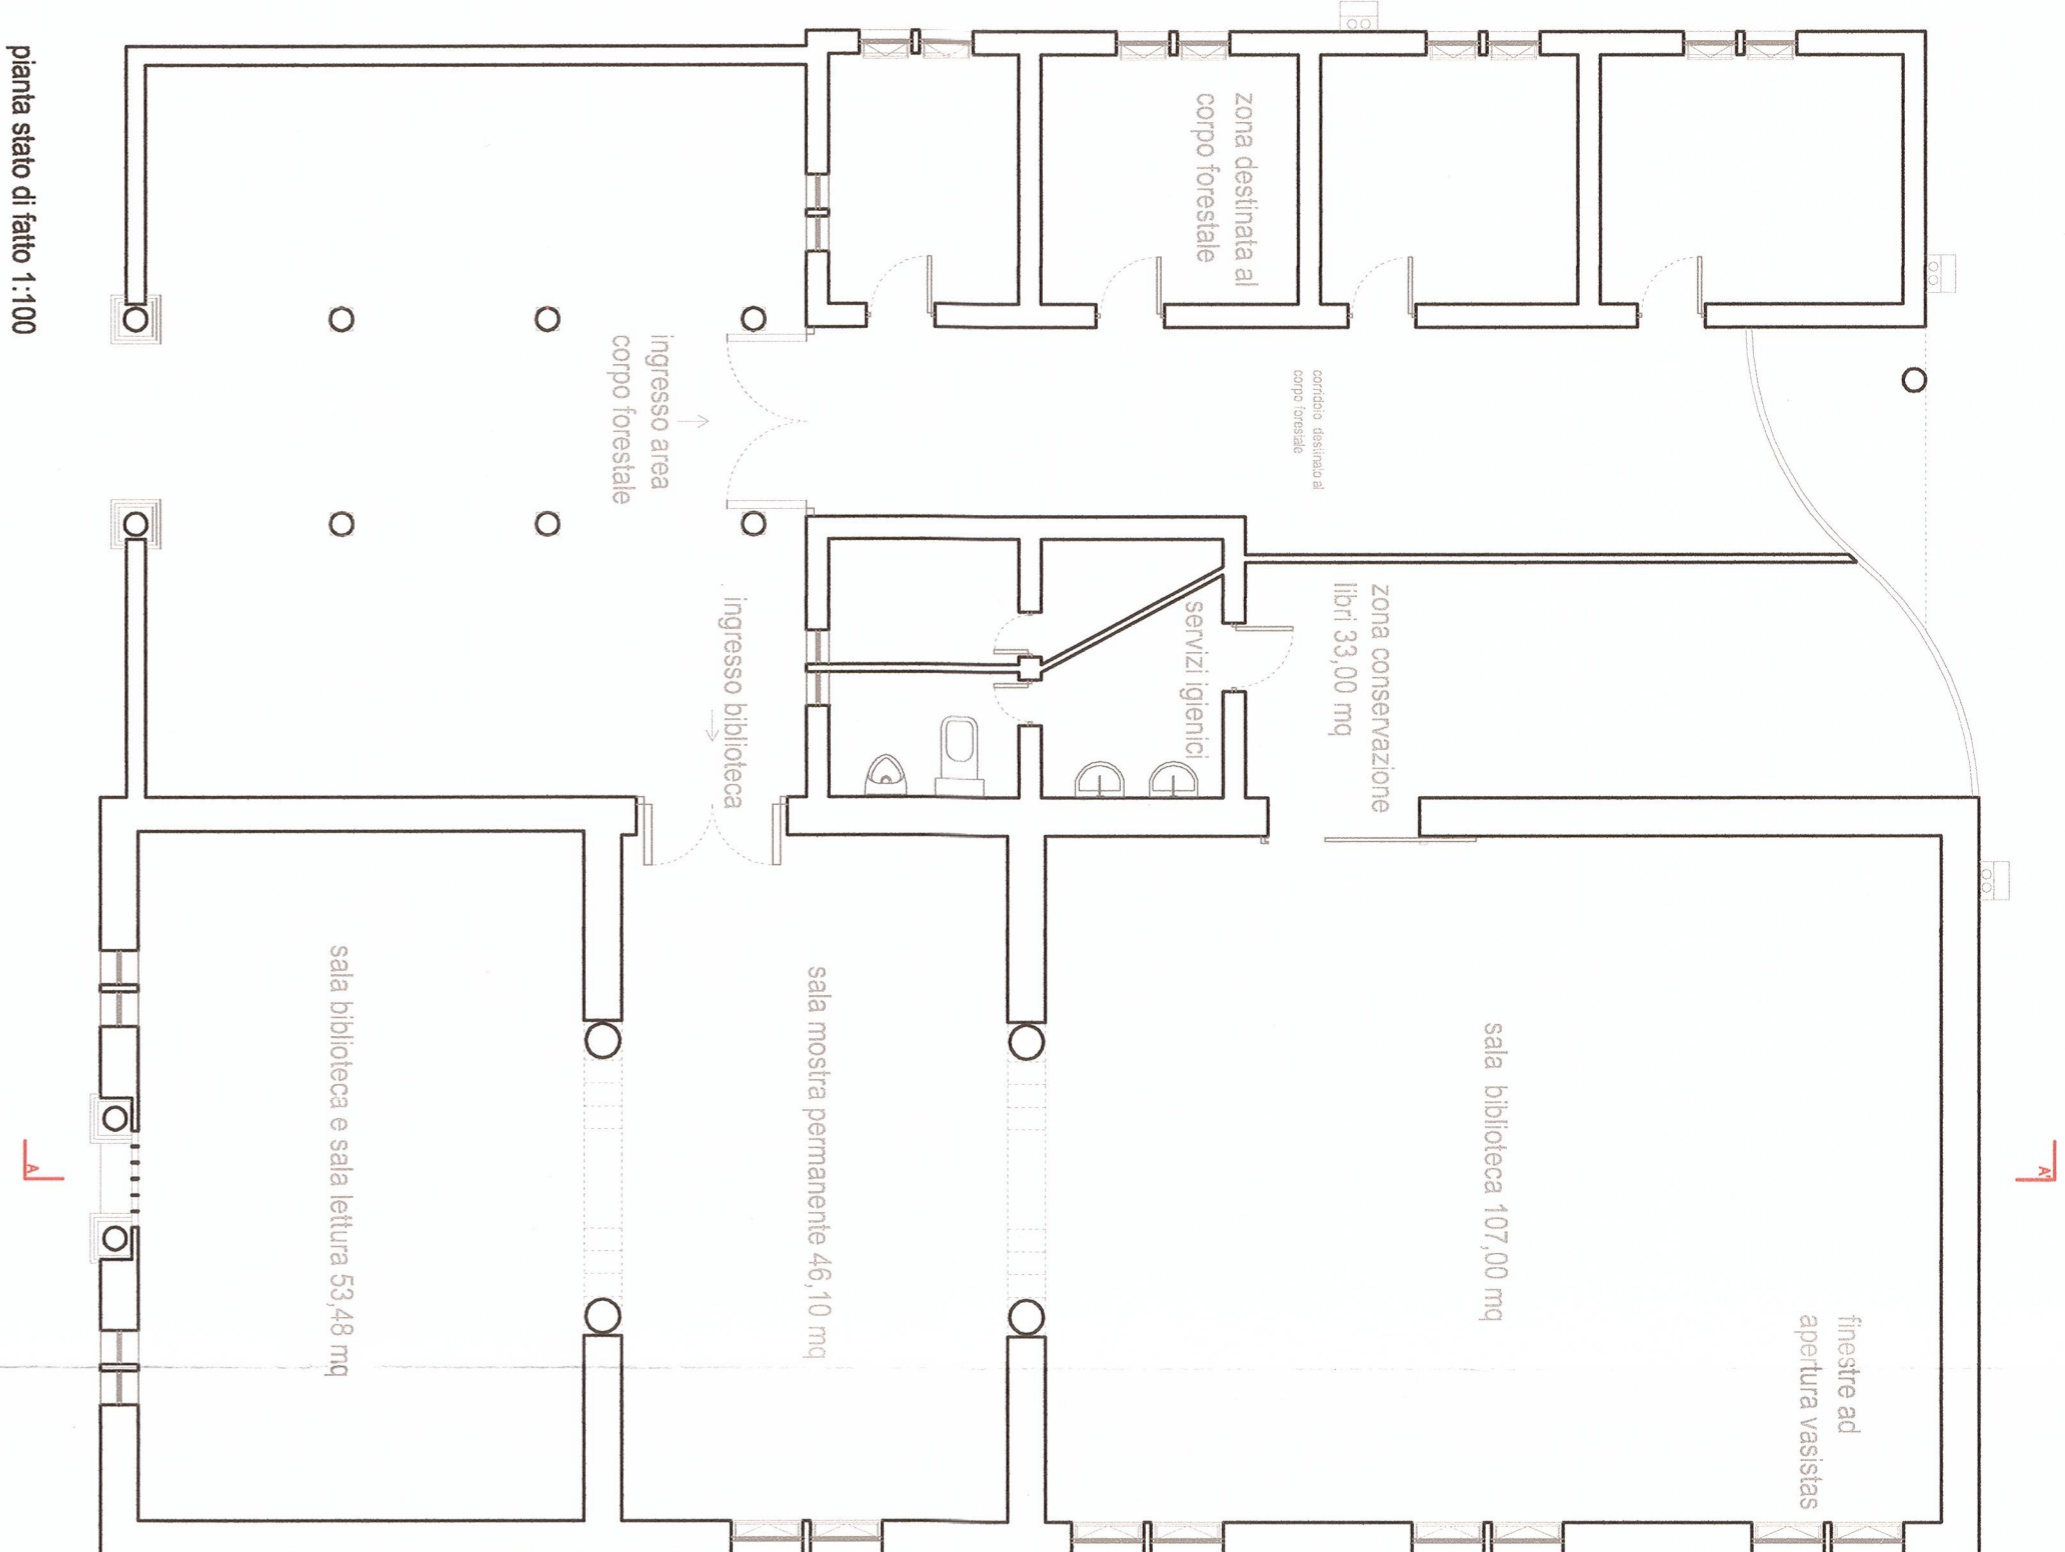

prospetti e sezioni scala 1:200

prospetto est

sezione 8-a'

sezione b-b'