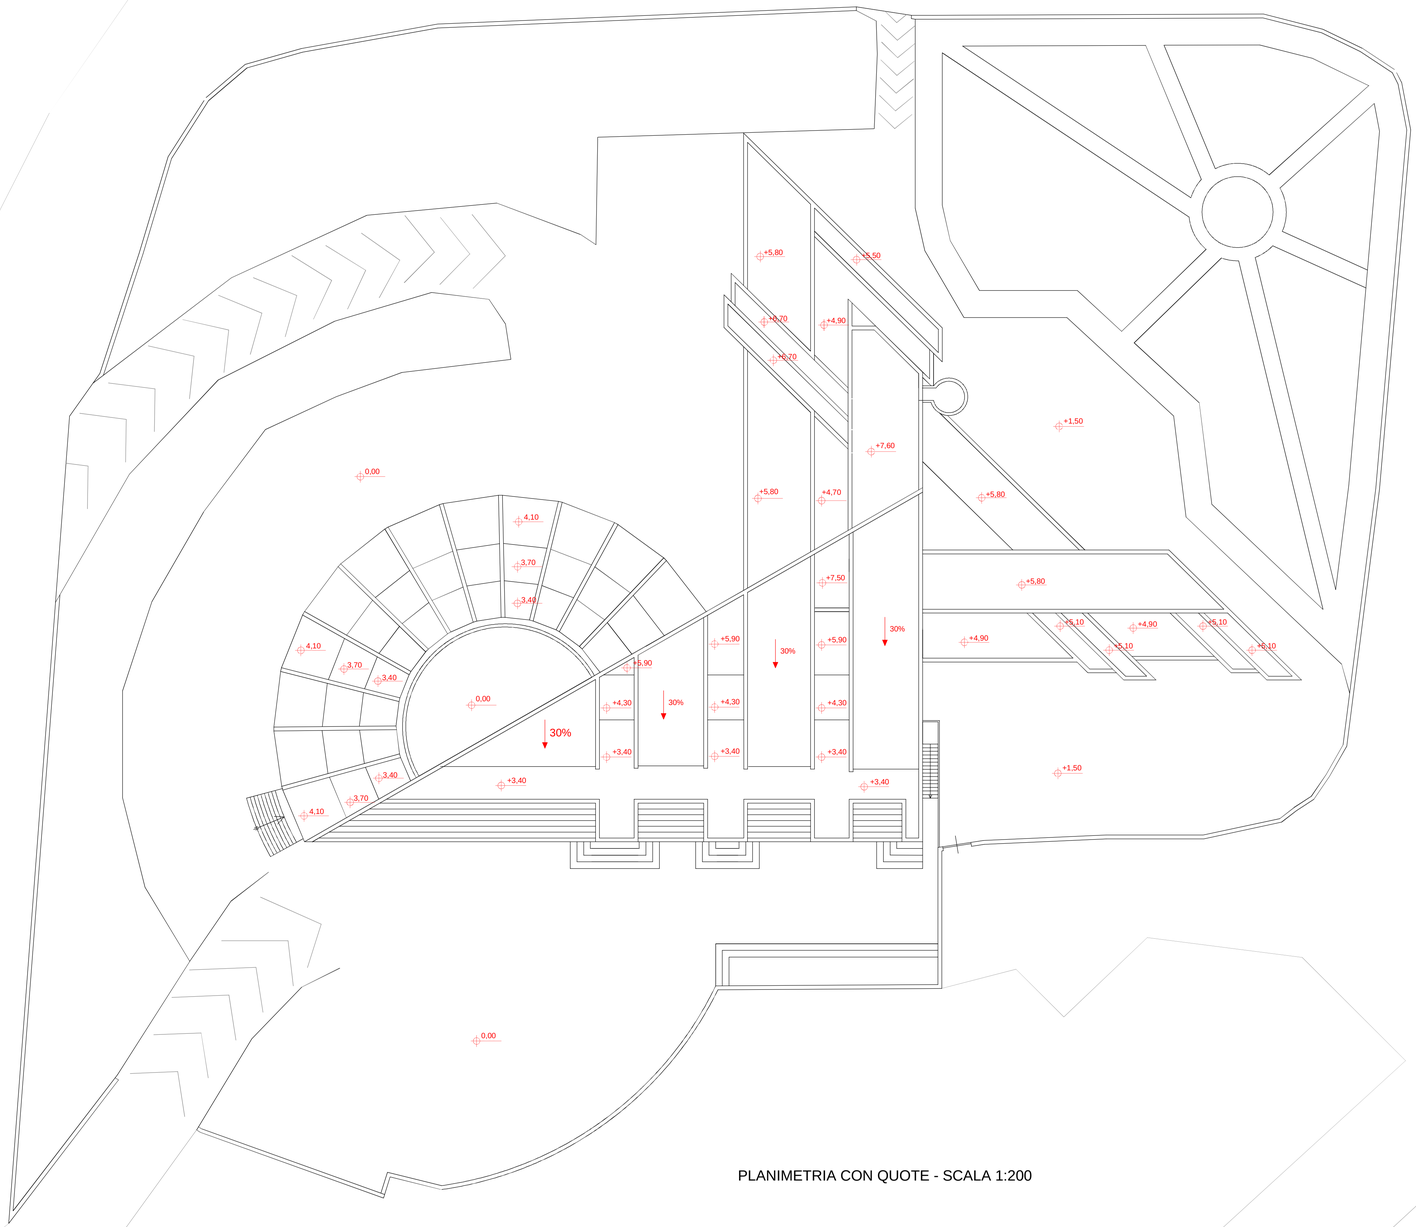

PLANIMETRIA CON QUOTE - SCALA 1:200

PARTICOLARI COSTRUTTIVI
fuori scala

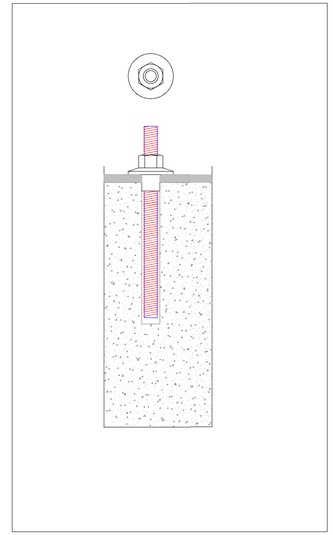

TASSELLO

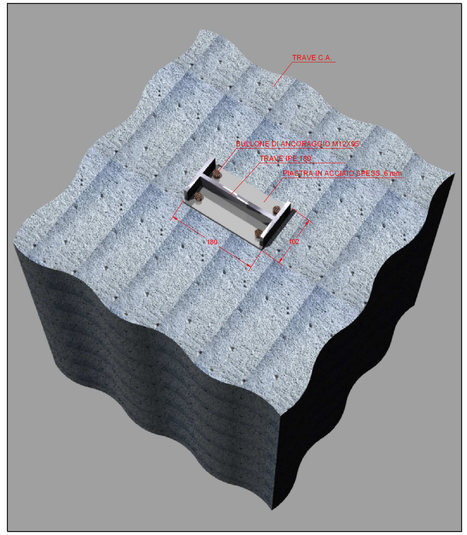

ANCORAGGIO COLONNA

DISEGNO VALIDO SOLO PER GLI IMPIANTI

COMUNE DI SANTA MARGHERITA DI BELICE
Provincia Regionale di Agrigento

PROGETTO ESECUTIVO PER L'UTILIZZO DI FONTI RINNOVABILI AI FINI DELL'EFFICIENTAMENTO ENERGETICO DELL'EDIFICIO COMUNALE ADIBITO A SCUOLA DELL'INFANZIA CENSITO NEL FOGLIO 27 - PARTICELLA 3193

OGGETTO	TAVOLA	COMMESSA
PLANIMETRIA CON ALTIMETRIE E PARTICOLARI COSTRUTTIVI	**PE.17i**	S01-12
	SCALA 1:200	DATA MAR/2012

COMMITTENTE	PROGETTISTA INCARICATO	COLLABORATORI
	per. ind. SALVATORE PALERMO	ing. MARIA LUISA COLLETTA geom. PAOLA CAPO

REV.	DATA	DESCRIZIONE
0	.	EMISSIONE
1		
2		