

COMUNE DI SANTA MARGHERITA DI BELICE
LIBERO CONSORZIO DEI COMUNI
DI AGRIGENTO

LAVORI PER LA REALIZZAZIONE DI SPAZI
DESTINATI AD ACCESSO INFO-
TELEMATICO NELLA BIBLIOTECA
COMUNALE.
PSR SICILIA 2007 - 2012. AZ. 321/A
PROGETTO ESECUTIVO

SCALA: ELABORATO
SUD RILIEVO -
PLANIMETRIA
CATASTALE

IL RESPONSABILE
UNICO DEL
PROCEDIMENTO


VISTO
IL SINDACO

IL PROGETTISTA/
DIRETTORE DEI
LAVORI

INCARICHI
SANTA MARGHERITA DI BELICE, C.A. 08 APR. 2015




PART.593

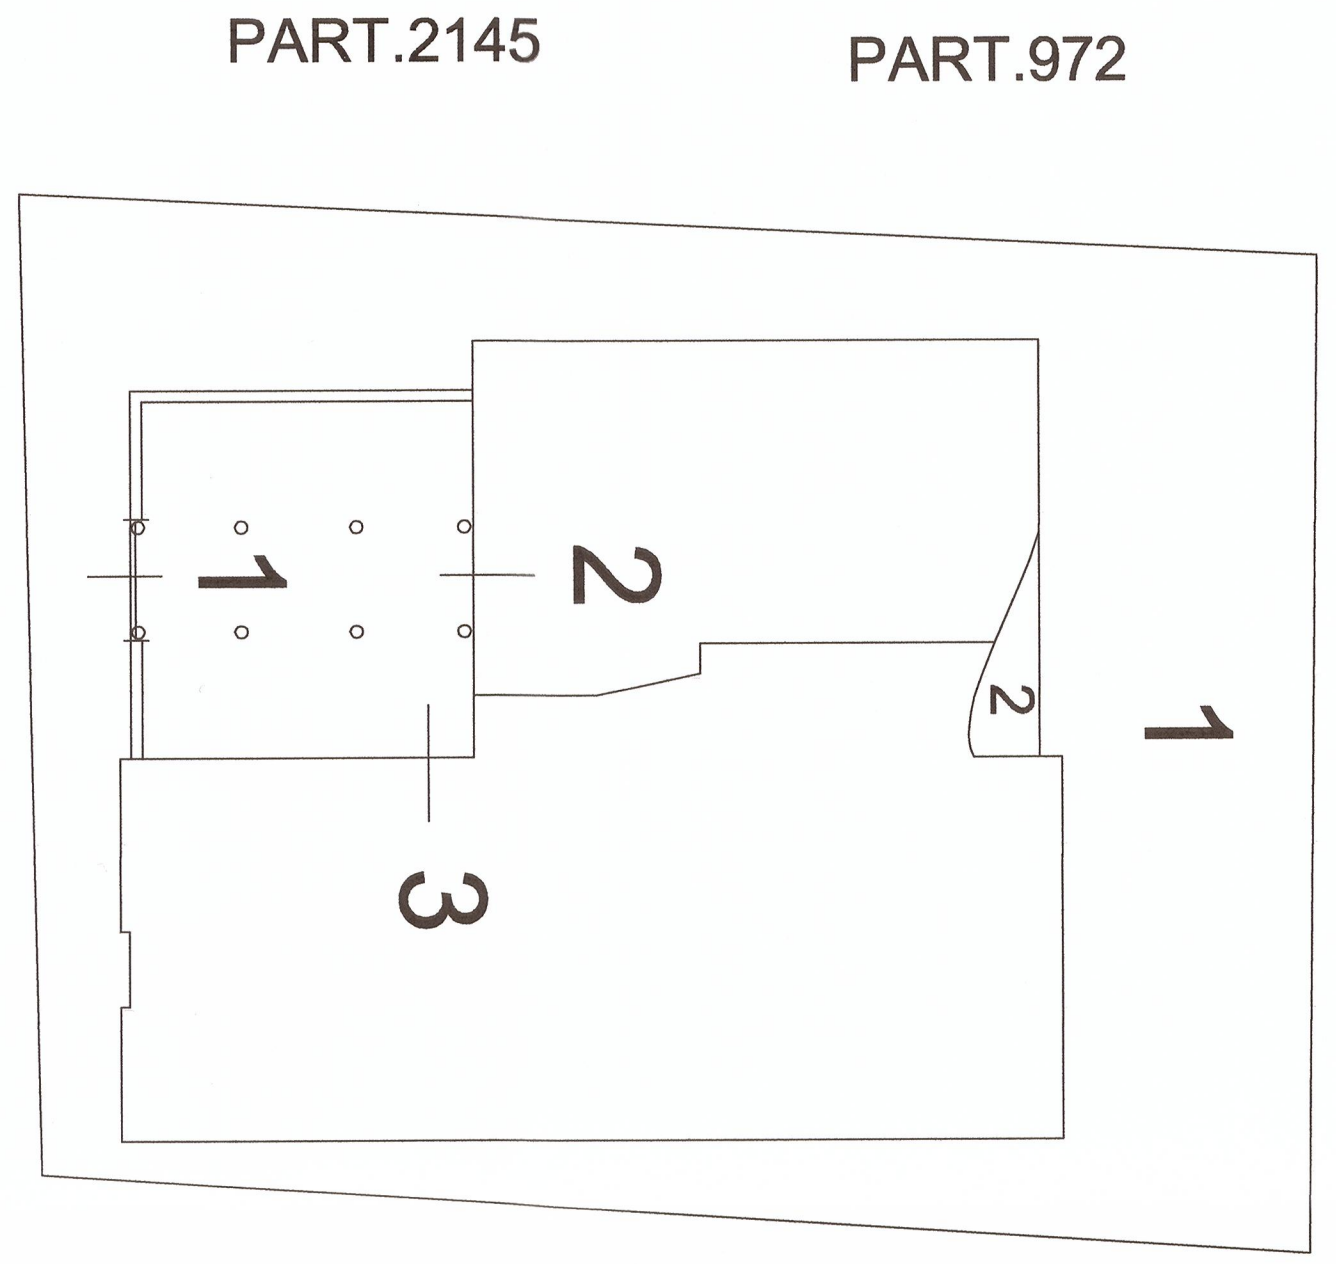


PIANO TERRA
VIA REGIONE SICILIANA SNC

PART.593

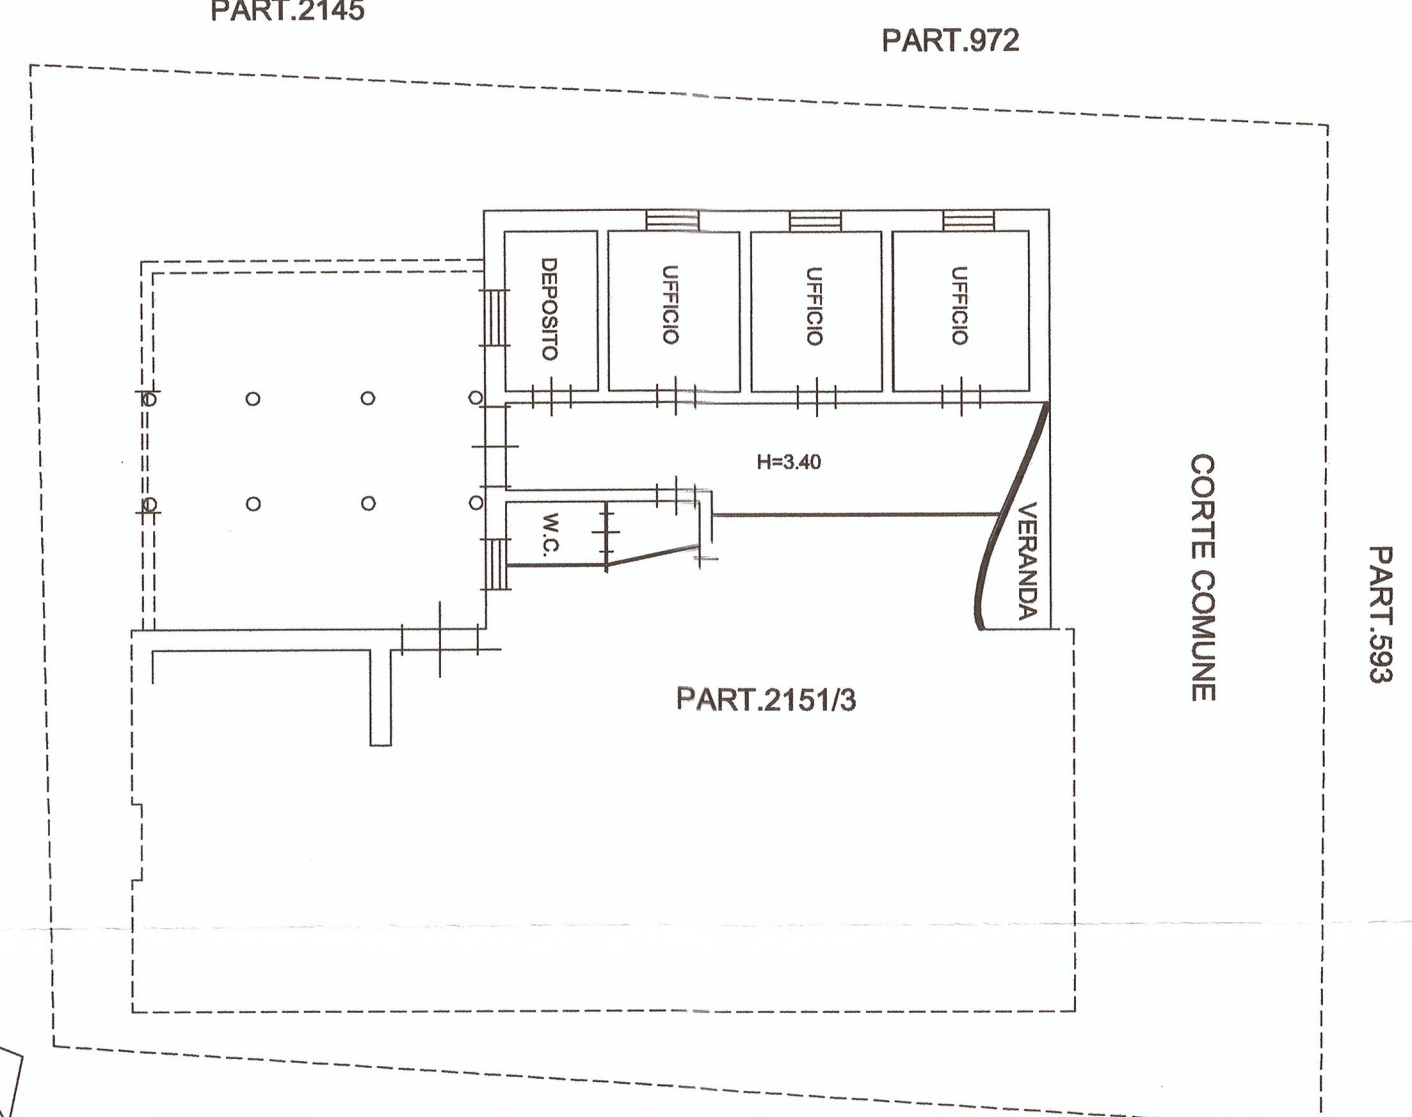


PIANO TERRA
VIA REGIONE SICILIANA SNC

PART.593

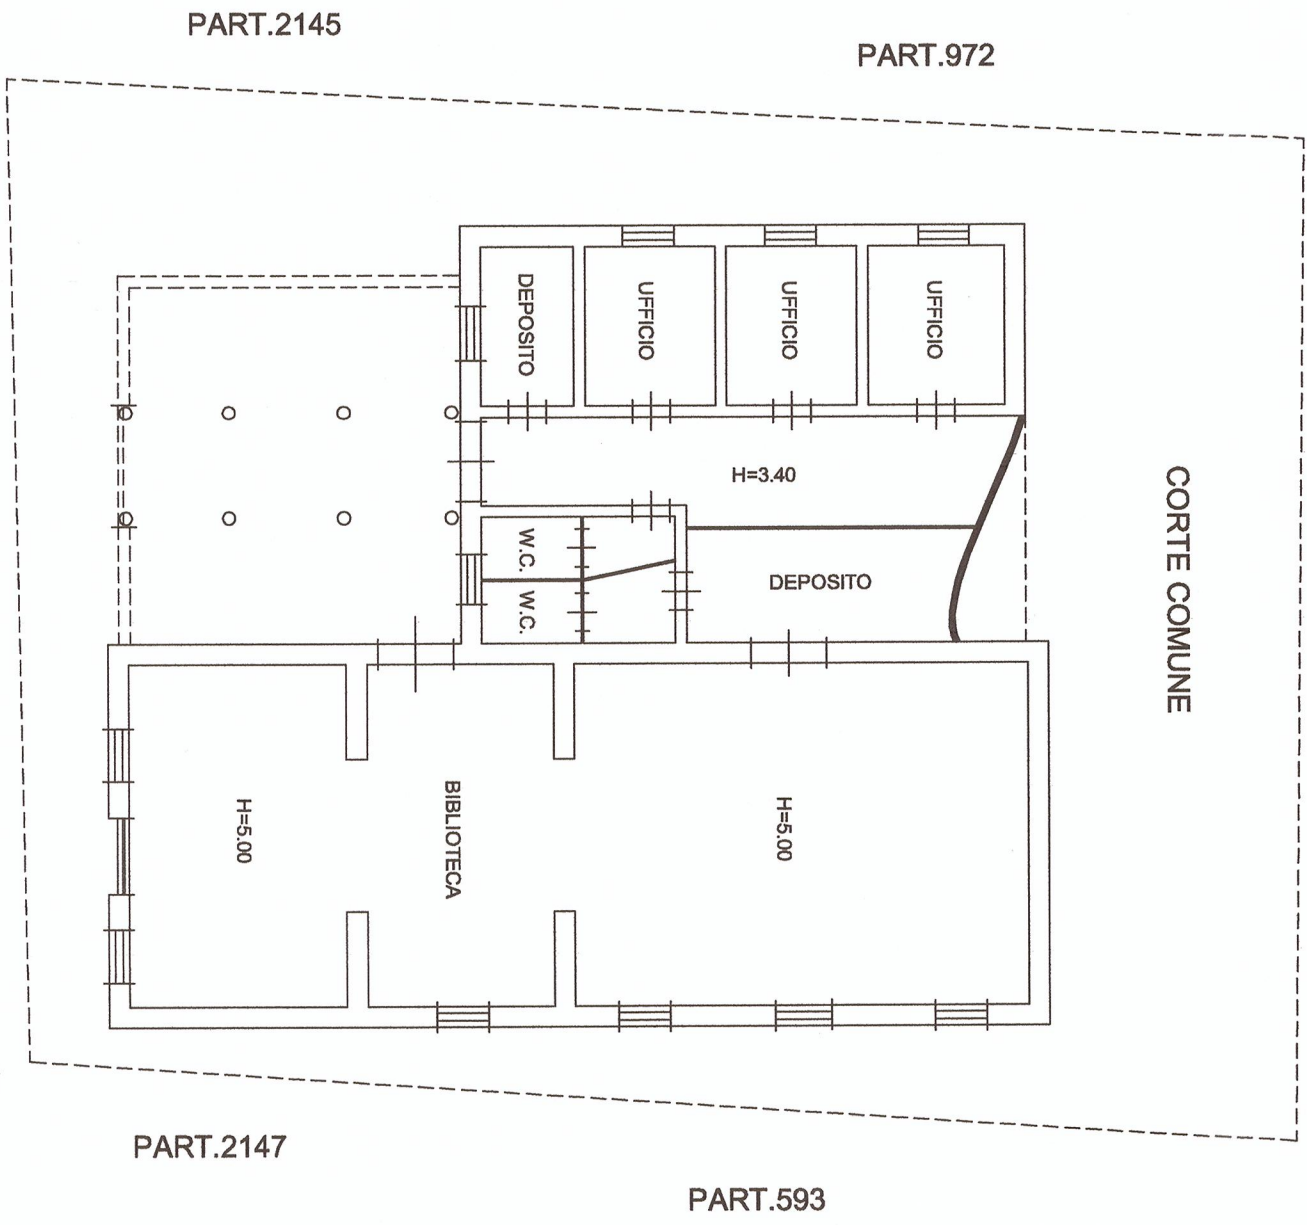

PIANO TERRA
VIA REGIONE SICILIANA SNC

PART.593

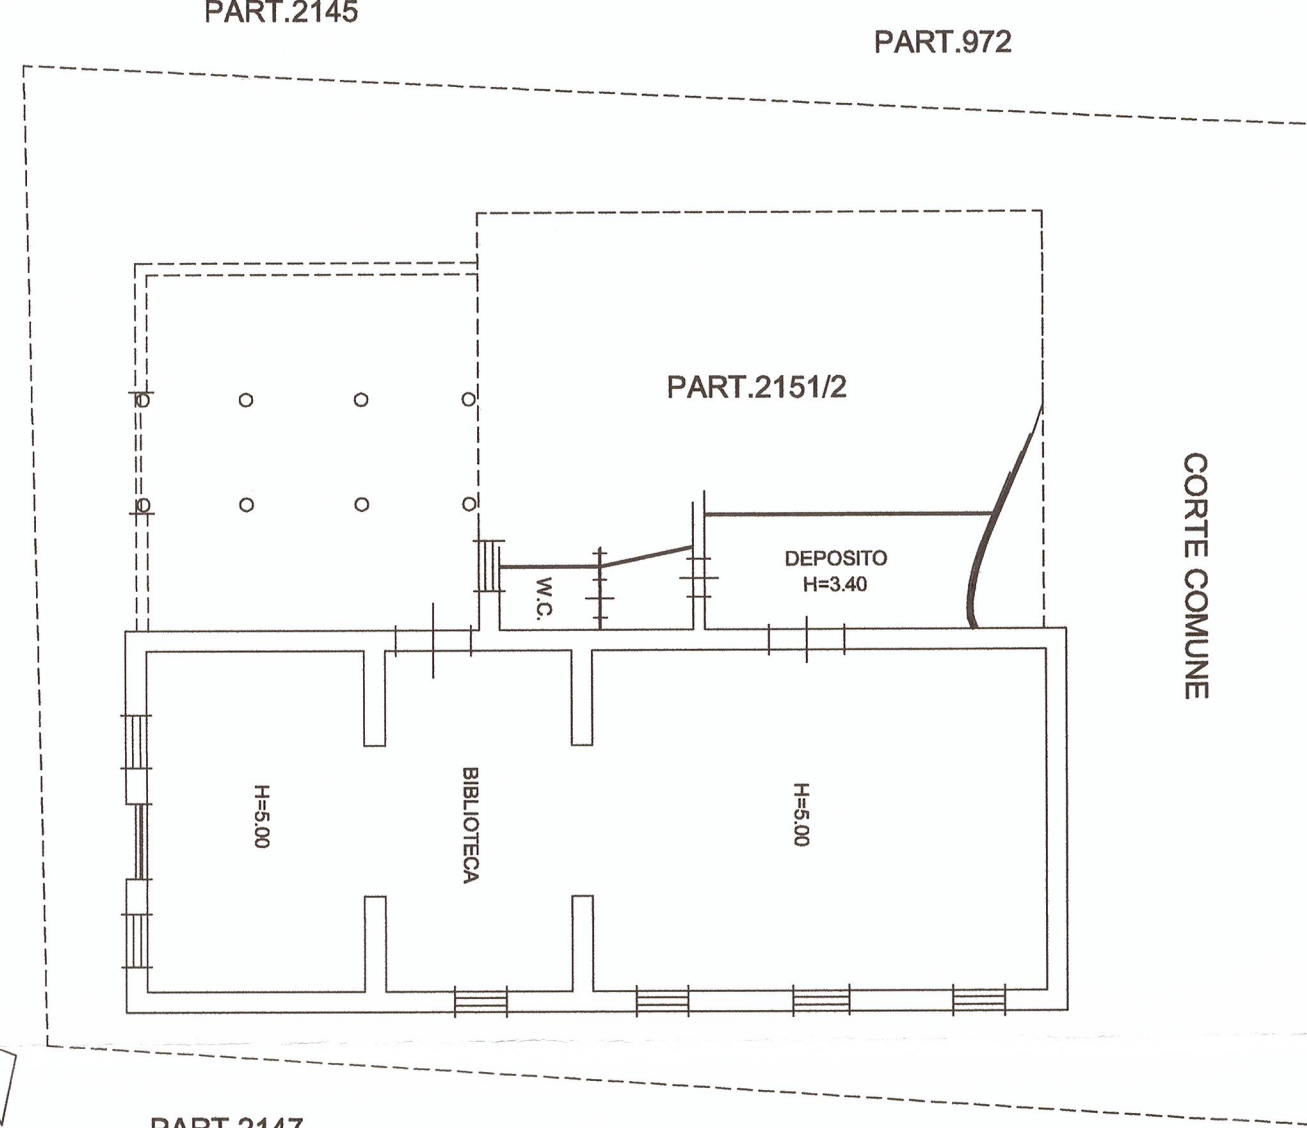

PIANO TERRA
VIA REGIONE SICILIANA SNC

1147

